

## TEGNFORKLARING

### PBL § 11 KOMMUNEDELPLANENS AREALDEL

#### SAMFERDSLESANLEGG OG TEKNISK INFRASTRUKTUR (PBL §11-7, nr. 2)

----- Farled

#### BRUK OG VERN AV SJØ OG VASSDRAG (PBL §11-7, nr. 6)


- V Bruk og vern av sjø og vassdrag med tilhørende strandsone (6001)
- VFI Fiske (6300)
- VA Akvakultur (6400)
- VKA Kombinerte formål i sjø og vassdrag med eller uten tilhørende strandlinje (6800)

#### HENSYNSSONER (PBL §11-8)

- H190 Andre sikringssoner
- H310 Ras- og skredfare
- H370 Høyspenning
- H560 Militær virksomhet
- H520 Hensyn reindrift
- H530 Hensyn friluftsliv
- H560 Hensyn naturmiljø
- H710 Båndlegging, regulering pbl.
- H720 Båndlegging naturvernloven

#### LINJESYMBOLER


- Kpgrense
- KpHensynssoneGrense
- KpArealGrense
- KpBestemmelseGrense

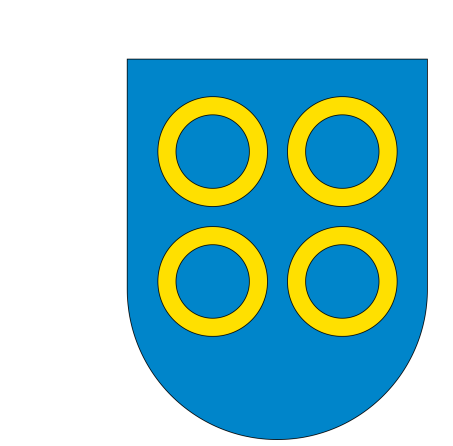

Kommunedelplan for Hadsel kommune - kommunens sjøareal

#### SAKSBEHANDLING ETTER PLAN OG BYGNINGSLOVEN

Melding oppstart	06.12.2019		<b>PLANKART UTARBEIDET:</b> 31.01.2022	<b>Plan-ID</b> 202208 <b>FORMAT:</b> A0
Vedtak planprogram	28.02.2020			
Utlegging offentlig ettersyn	31.03.2022	27.05.2022		
Sluttbehandling, vedtak plan	xx.xx.2022			

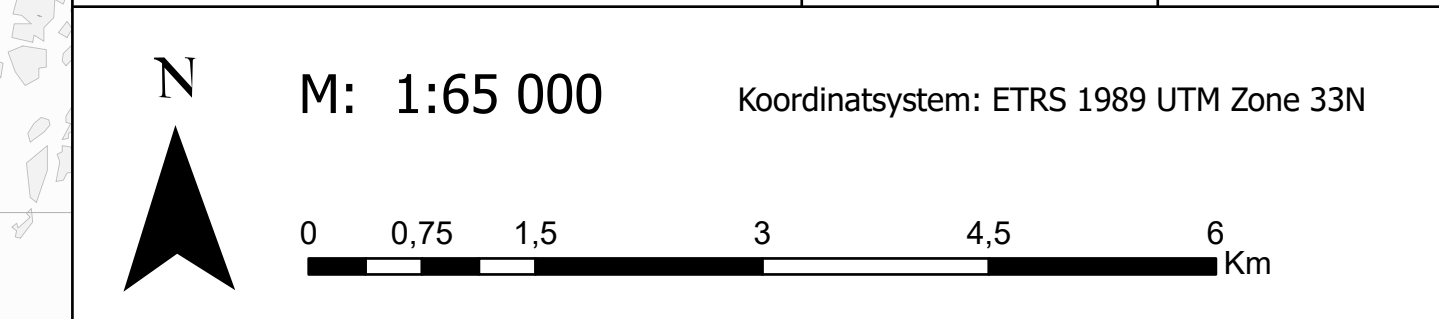

Plankartet er utarbeidet av:  
**Norconsult**